


ÜBERSICHT WOHSIEDLUNG

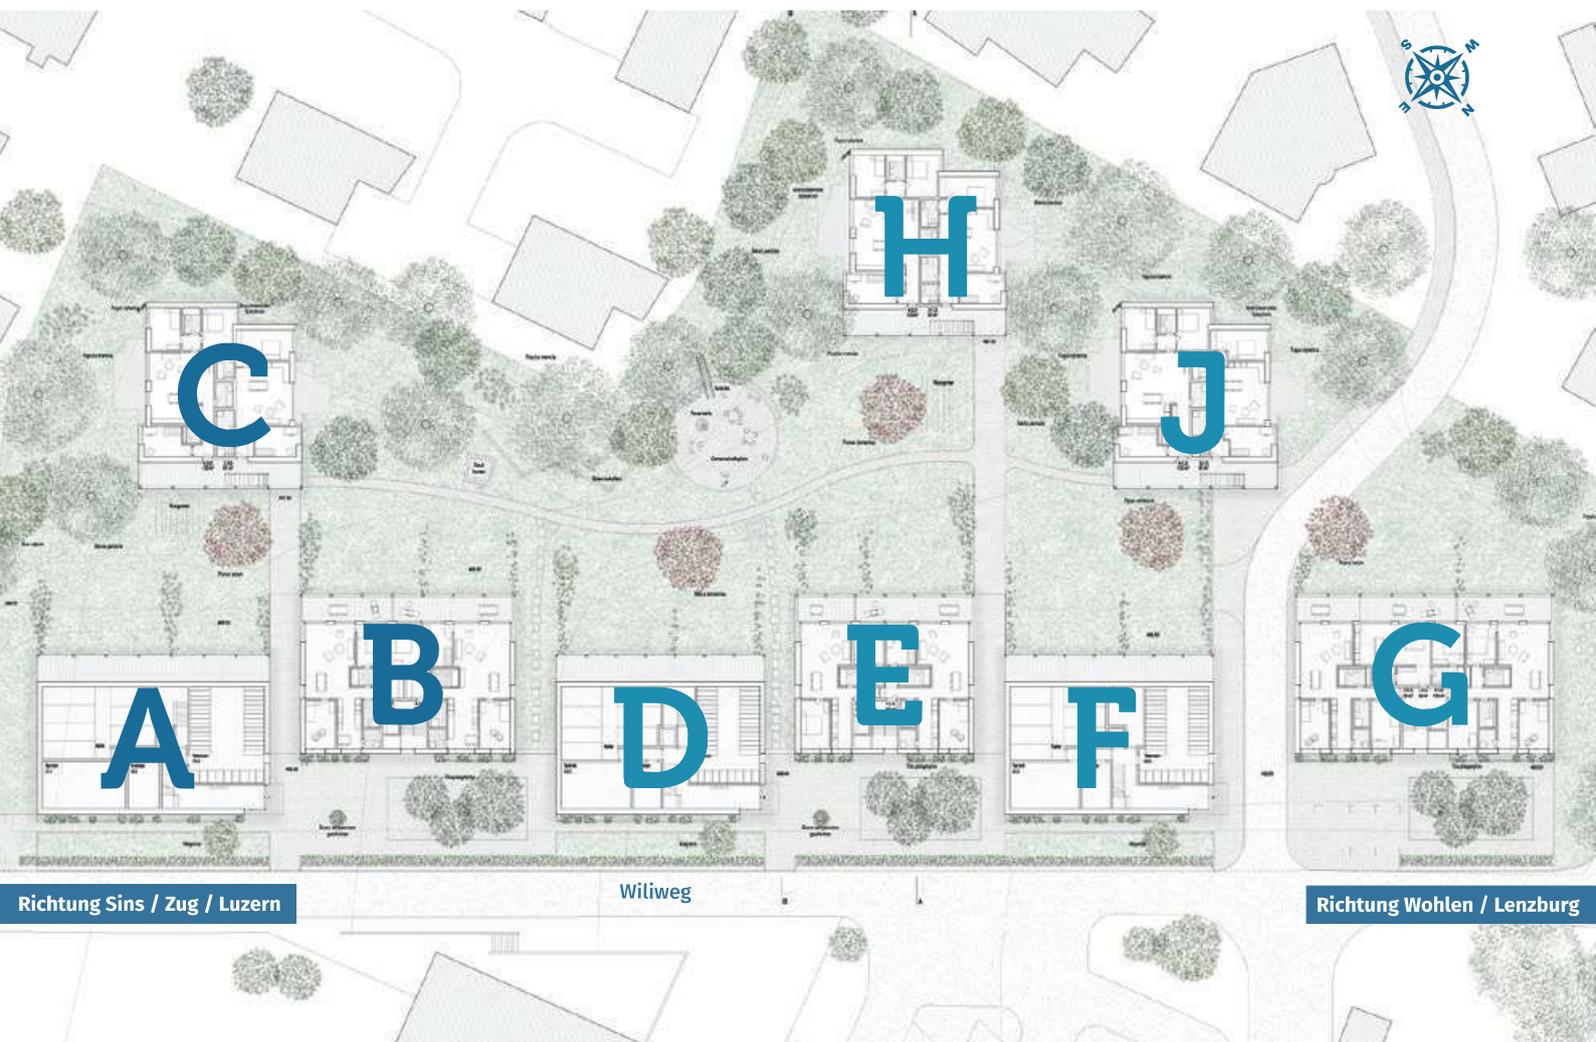

A / B / C = Eigentumswohnungen

D / E / F / G / H / J = Mietwohnungen

Grundrisse Wohnungen

Die nachfolgende Übersicht zeigt, wo sich die einzelnen Wohneinheiten innerhalb der Wohnsiedlung befinden. Die Grundrisse zu den Wohnungen sind auf unserer Website www.am-chatzebach.ch verfügbar.

